



1800開口用（N S-2100）

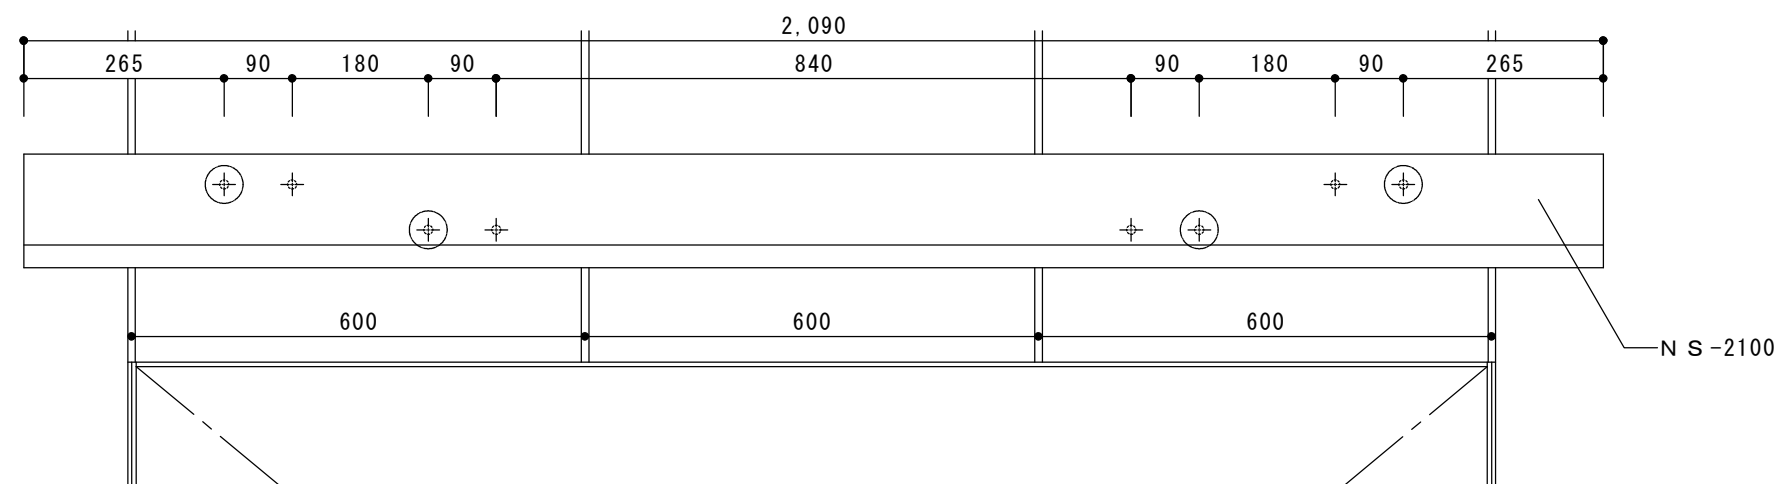

使用するインサート位置

○：栃木・三重パネル共通


1200開口用（N S-1500）

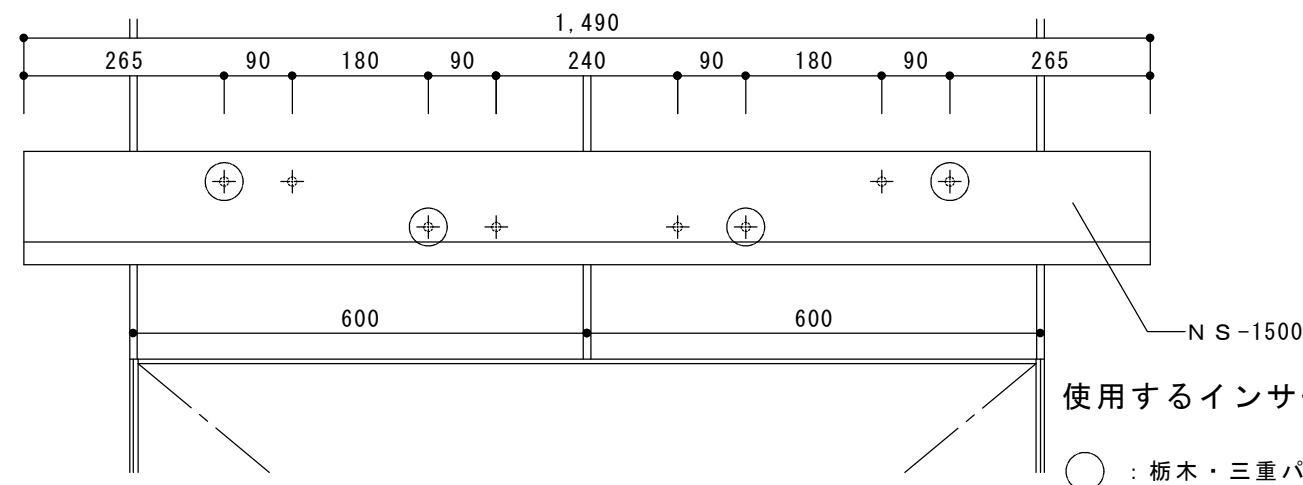

使用するインサート位置

○：栃木・三重パネル共通


600開口用（N S-900）

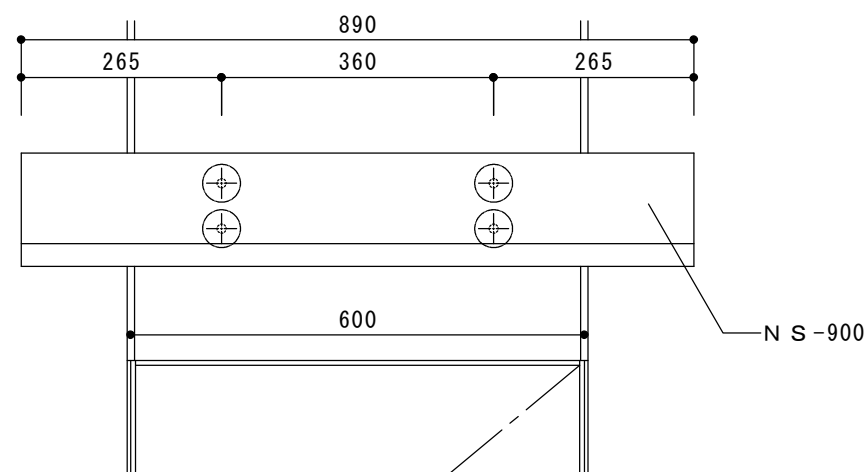


使用するインサート位置

○：栃木・三重パネル共通

900開口用（N S-1200）パネル幅600→300mm

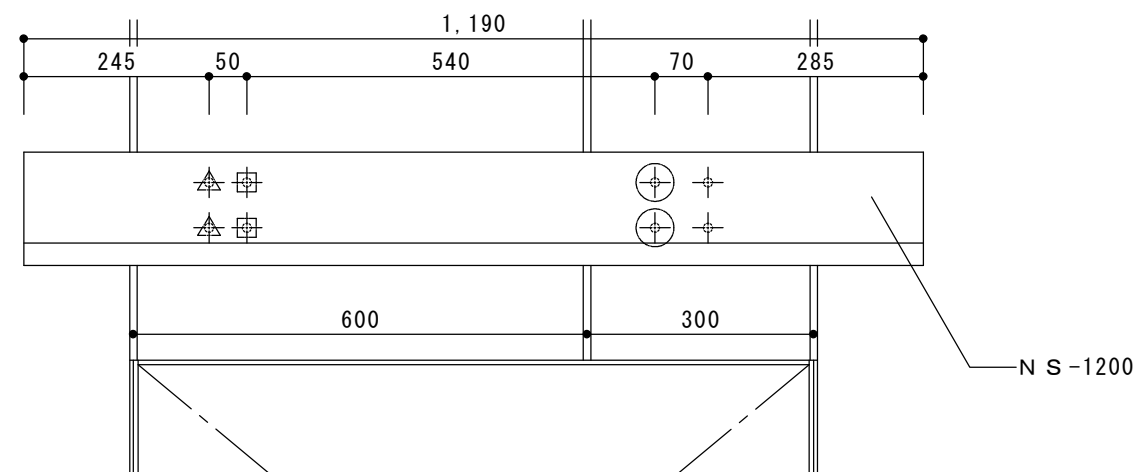

900開口用（N S-1200）パネル幅300→600mm

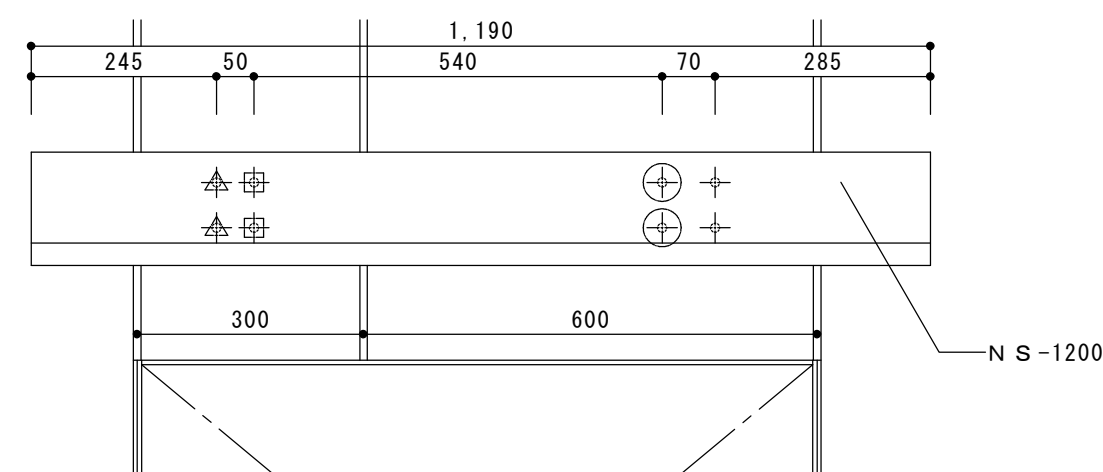

使用するインサート位置

○：栃木・三重パネル共通

□：栃木パネル

△：三重パネル

住友金属鋳山シポレックス（株）



サンオーバンⅡ（GRC底）

特記

工事名称：

殿

設計管理：

殿

御注文主：

記号／更新日

2015.04.21

制 定 日

2015.04.21

図 番

2

3