




3600開口 ( N S -1500+ N S -1200+ N S -1200)

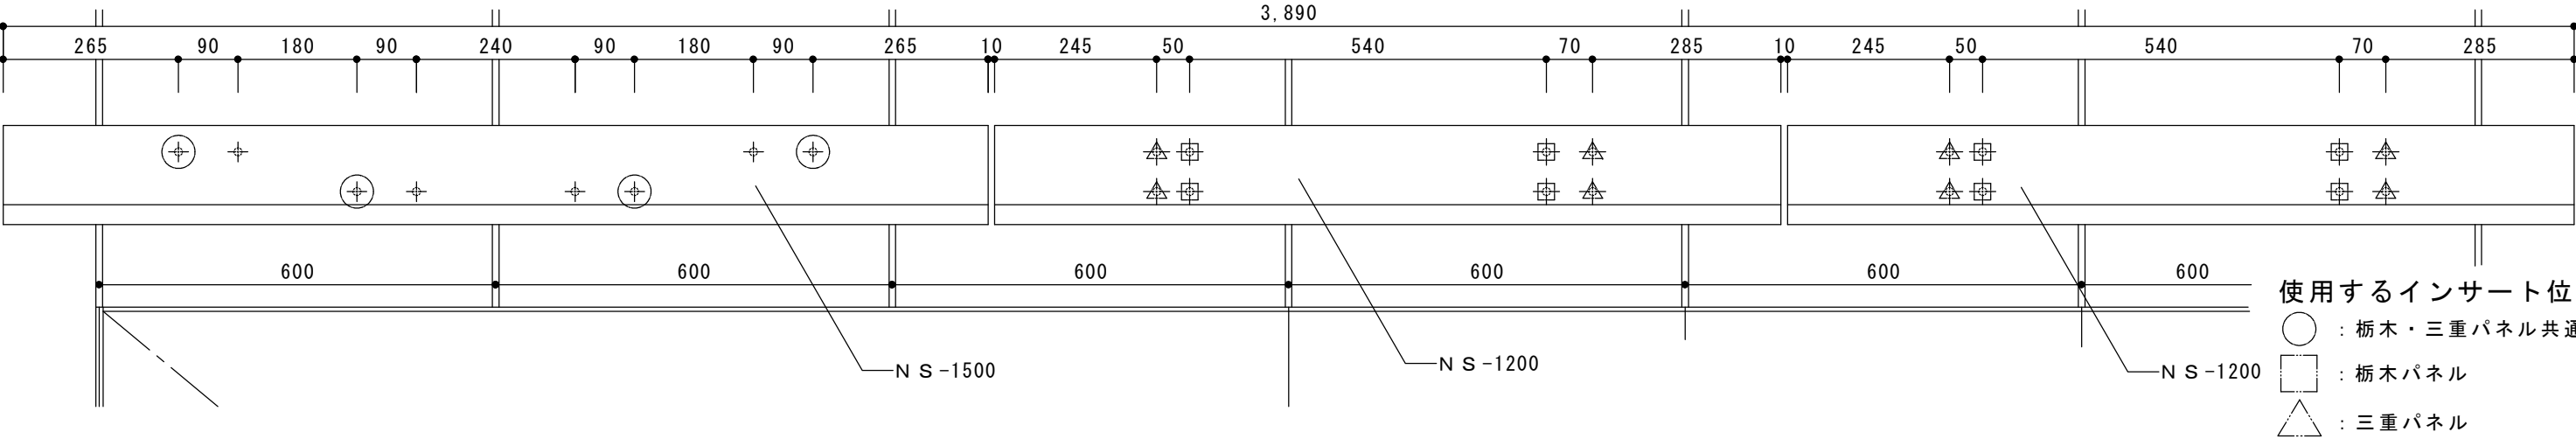

3000開口 ( N S -2100+ N S -1200)

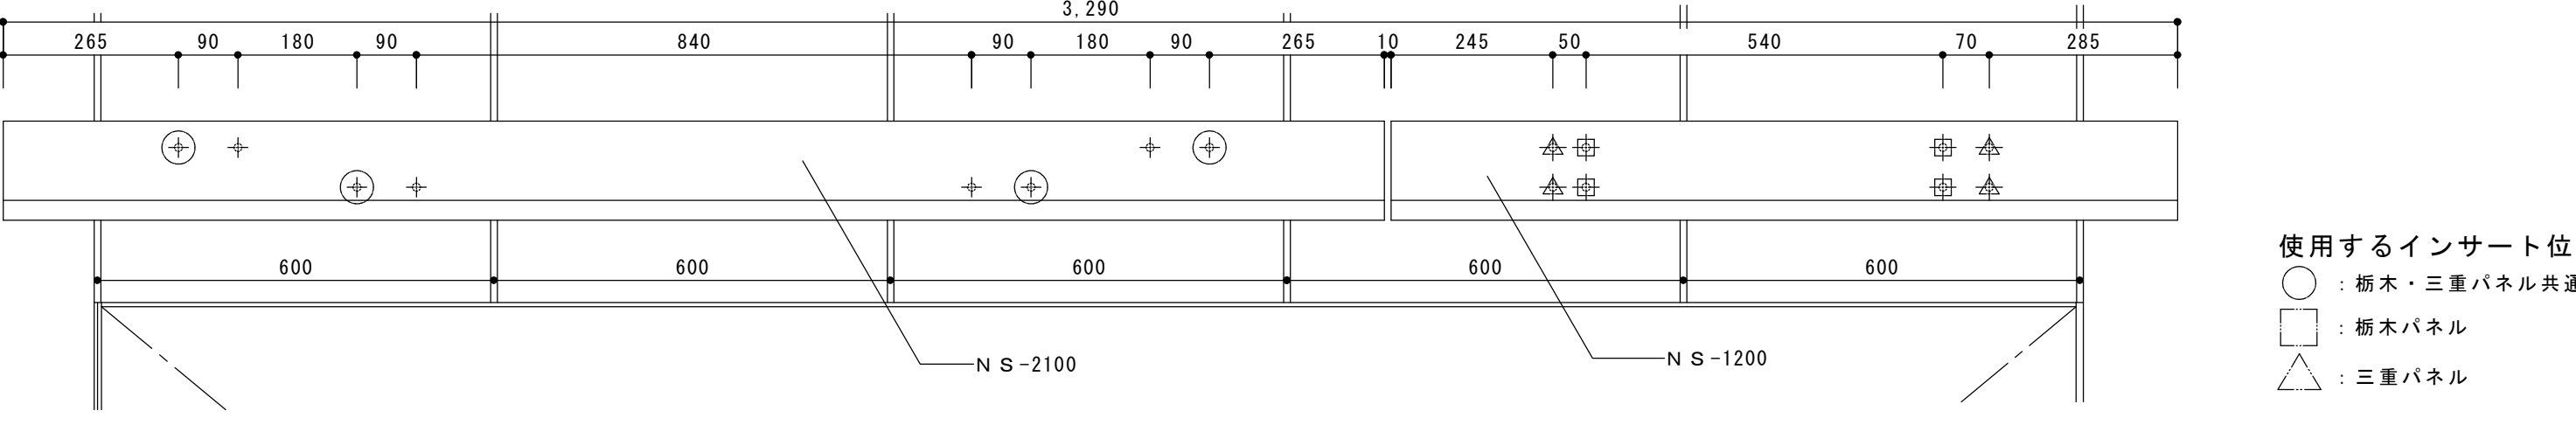

2400開口用 ( N S -1500+ N S -1200)

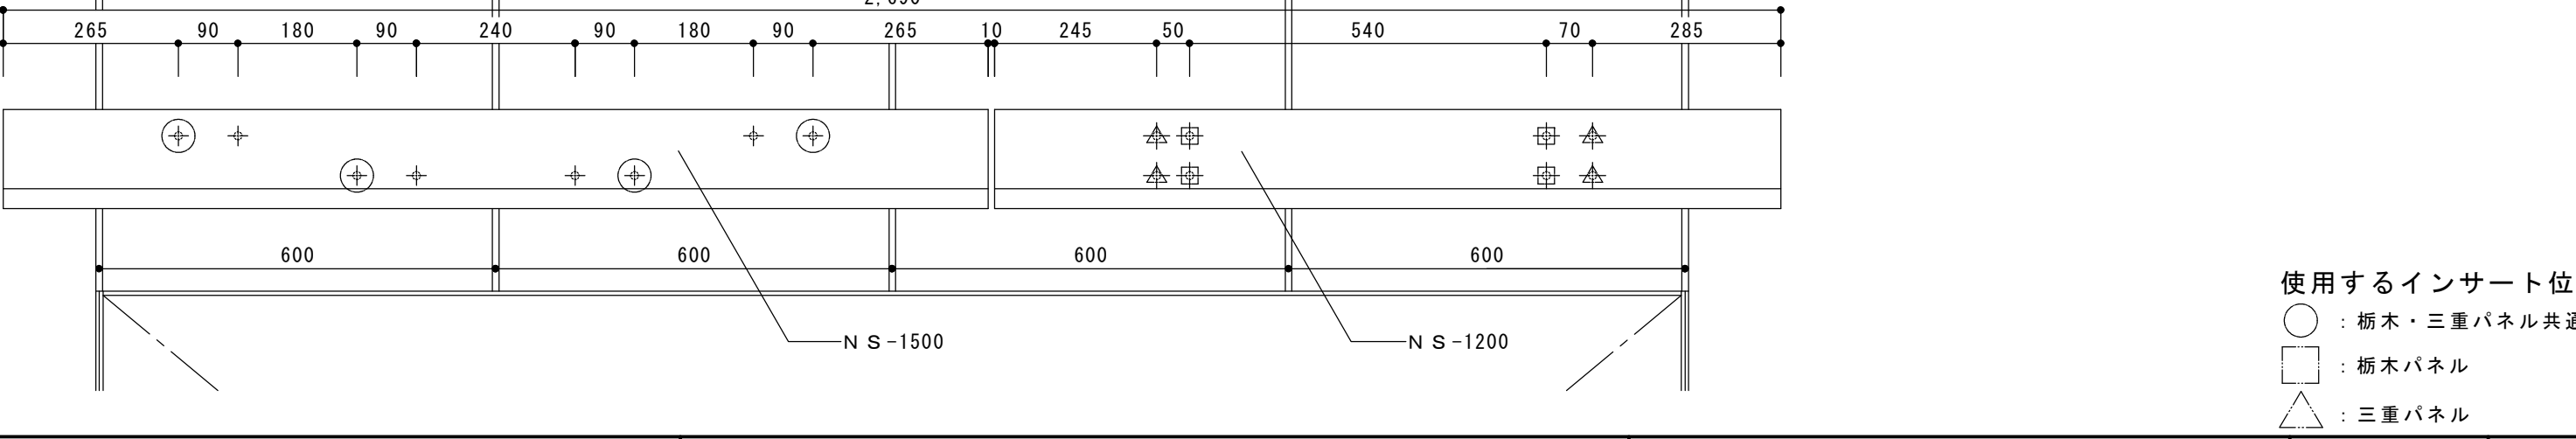

<div>住友金属鉱山シボレックス（株）</div> <div>サンオーバンⅡ（GRC底）</div>	特 記	工事名称：		記号／更新日	図 番
		殿		2015.04.21	
		設計管理：		制 定 日	
		御注文主：		殿 2015.04.21	