



S D P 構法（一般部その1）

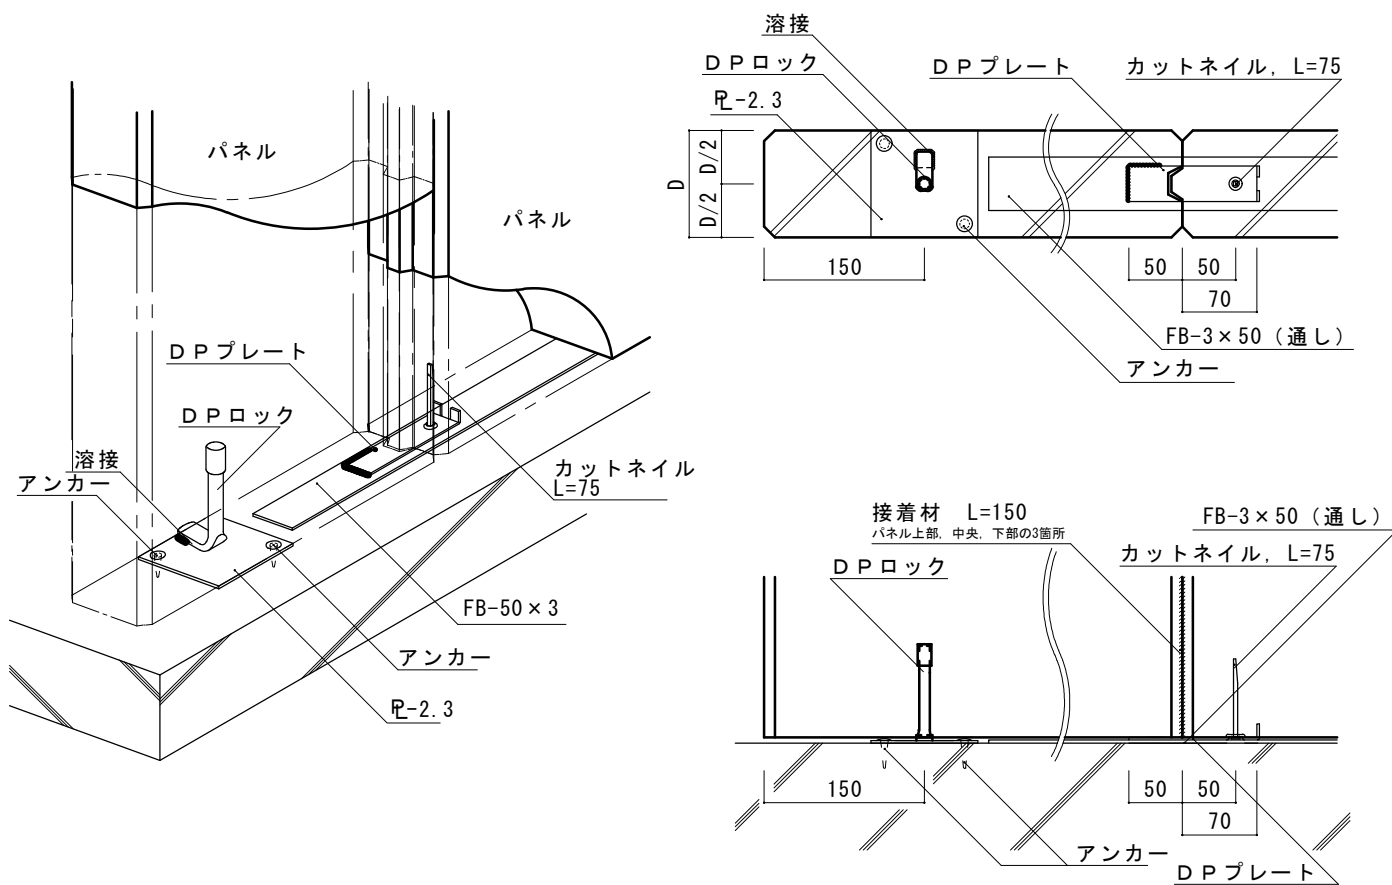

S D P（隅角部その1）


脚部に金具を見せたくない場合

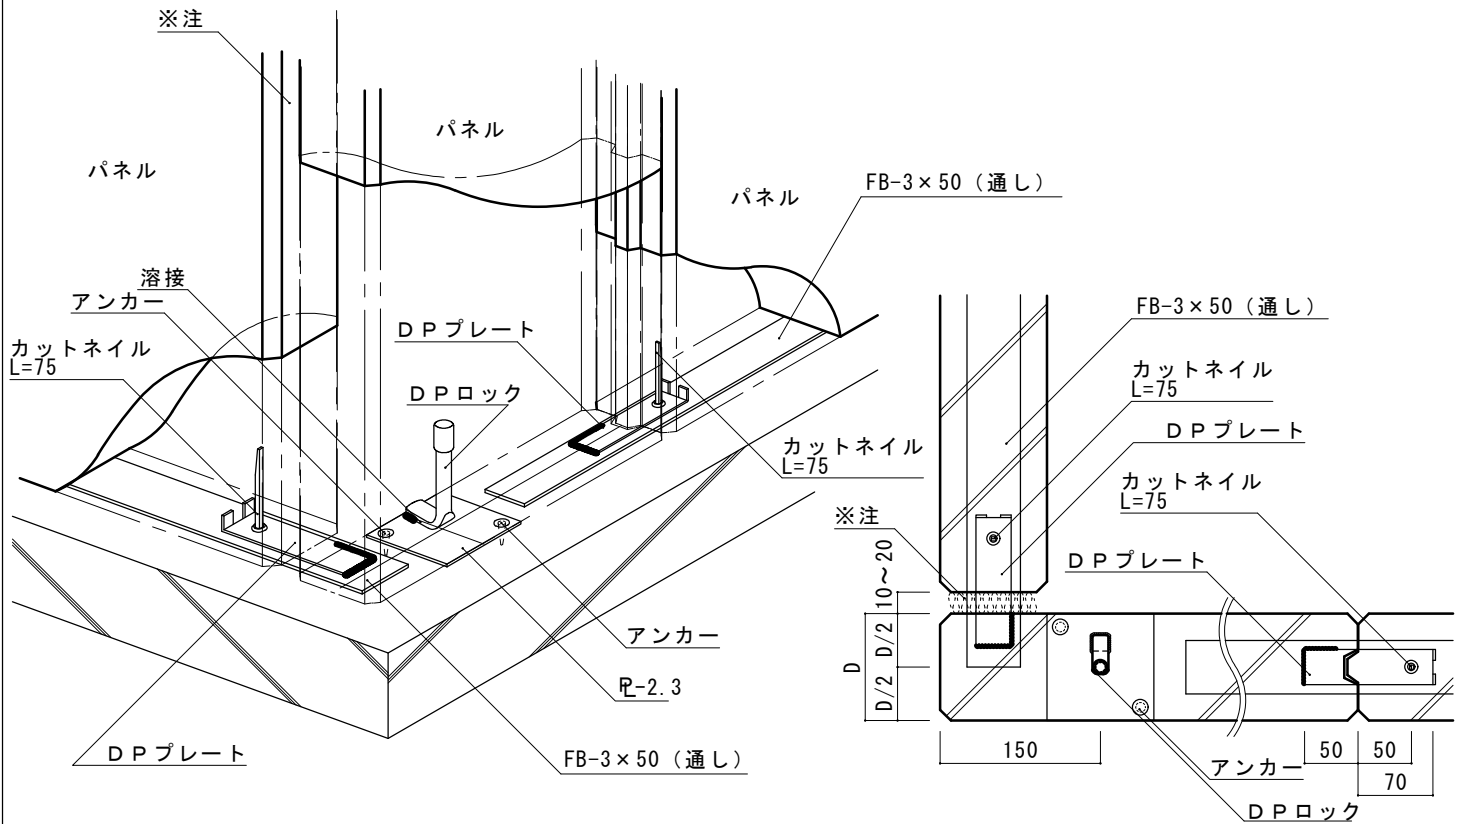

※注 耐火性能など指定された場合、ロックウール又は同等品を充填する

S D P 構法（一般部その2）

コンクリートアンカーを打てない場合

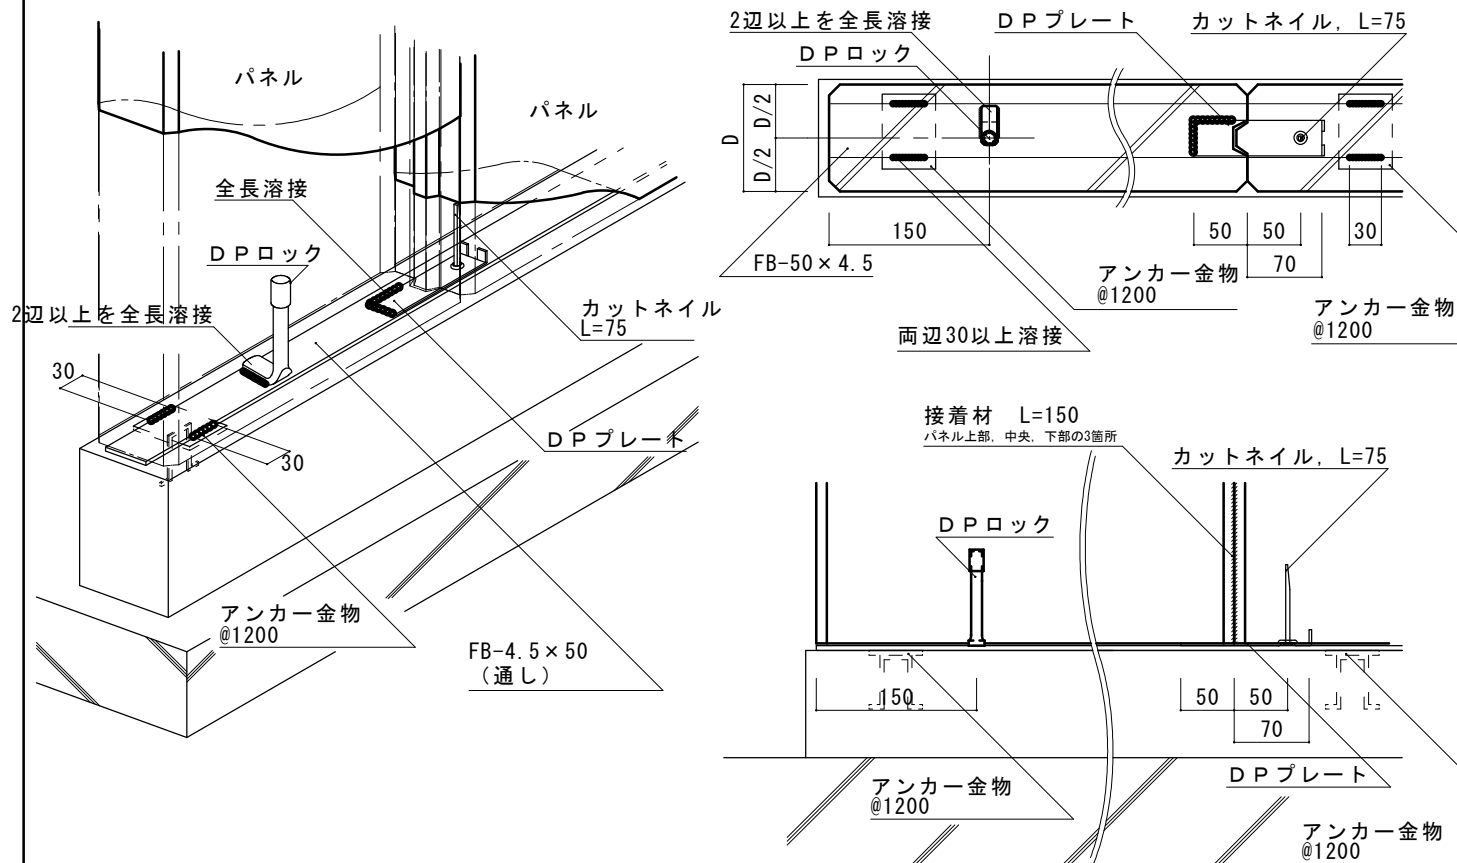

名称	パネル脚部	縮尺	S=1/5 (A2)	図番	SDP02
				制定日	2001.07.10
				改定日	2017.04.13