



SDP 構法（一般部その１）

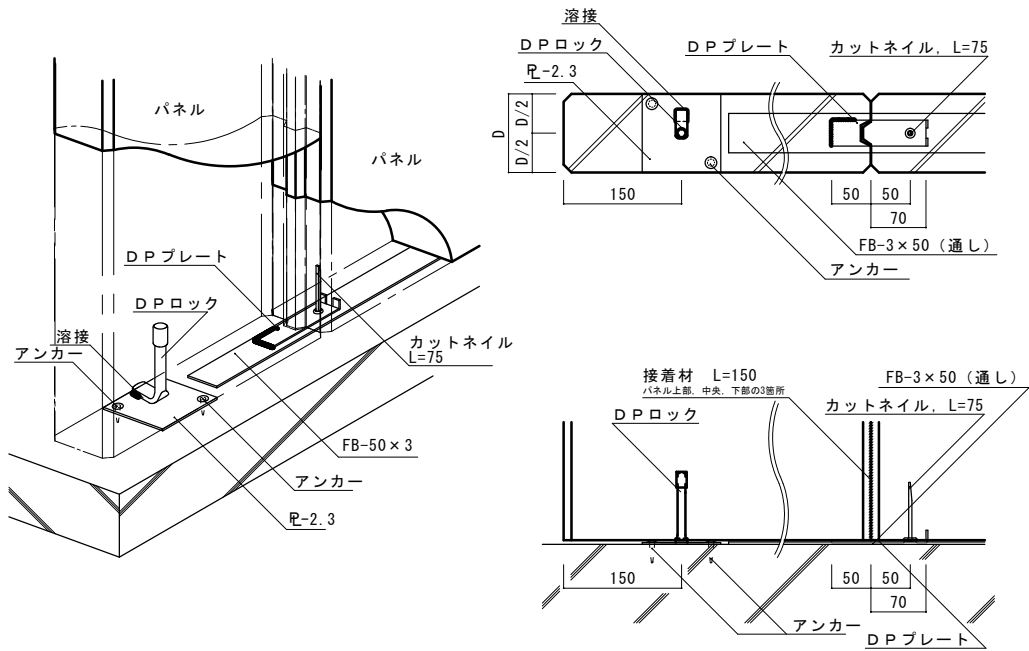

SDP（隅角部その１）


脚部に金具を見せたくない場合

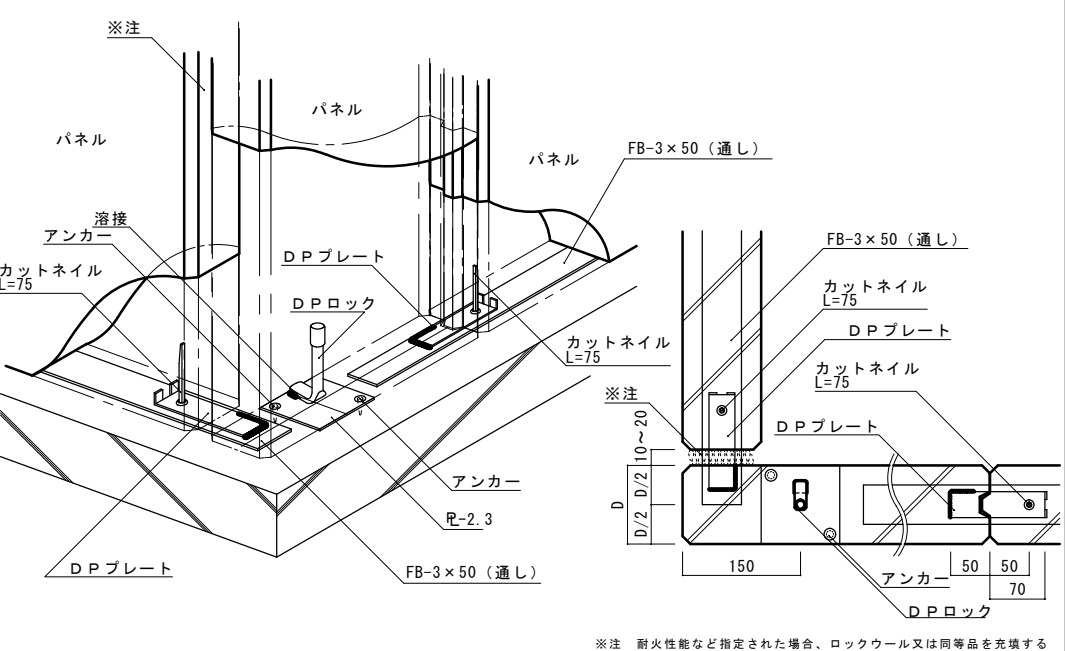

※注 耐火性能など指定された場合、ロックウール又は同等品を充填する

SDP 構法（一般部その２）

コンクリートアンカーを打てない場合

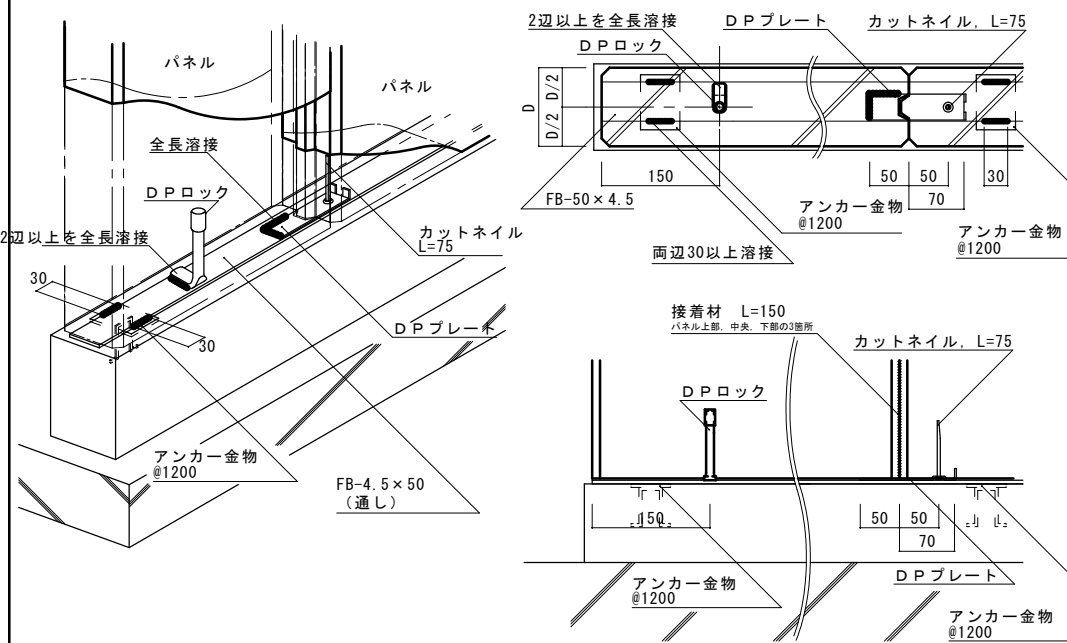

名称	パネル脚部	縮尺	S=1/5 (A2)	図番	SDP02
				制定日	2001.07.10
				改定日	2023.01.01