一般部

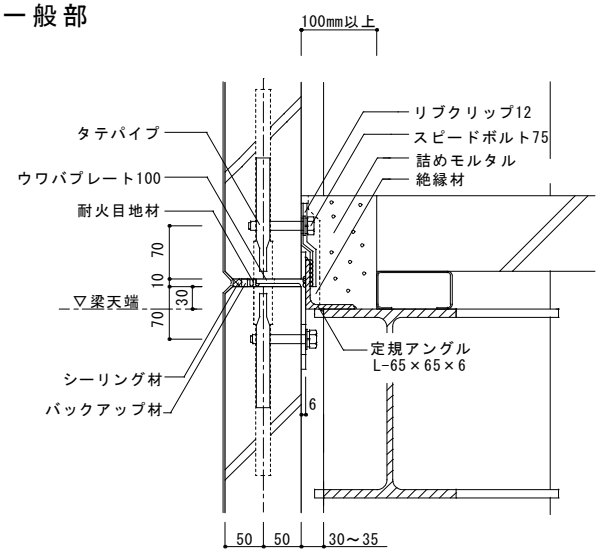

断面図

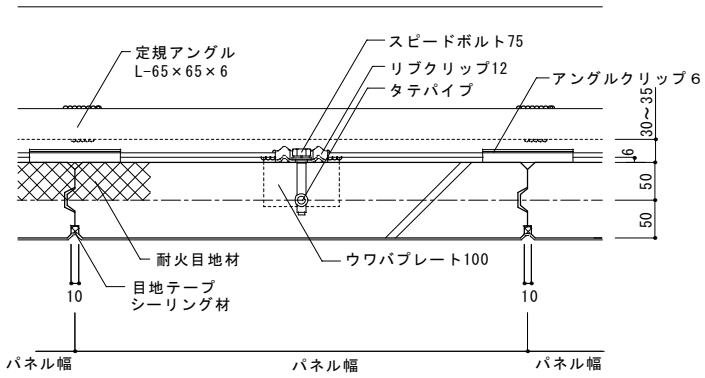

平面図

パラペット部

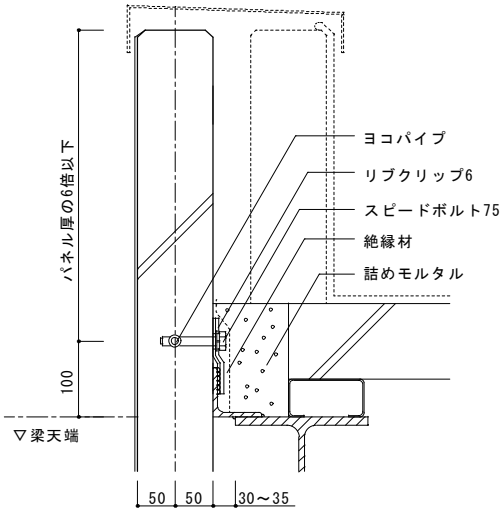

パラペット

基礎部

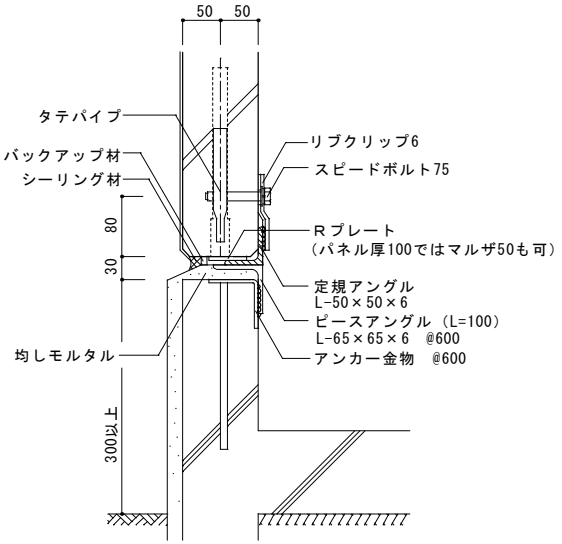

断面図

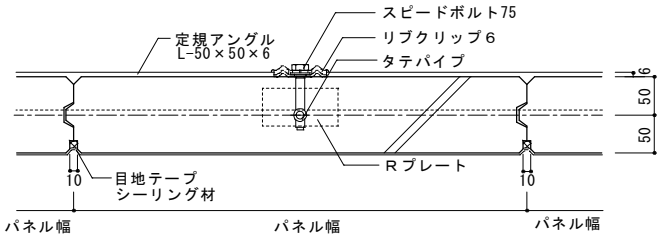

平面図

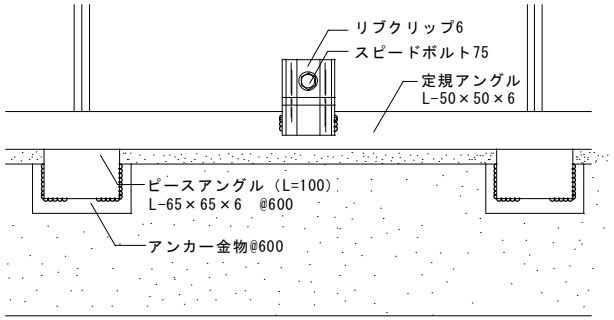

内観図

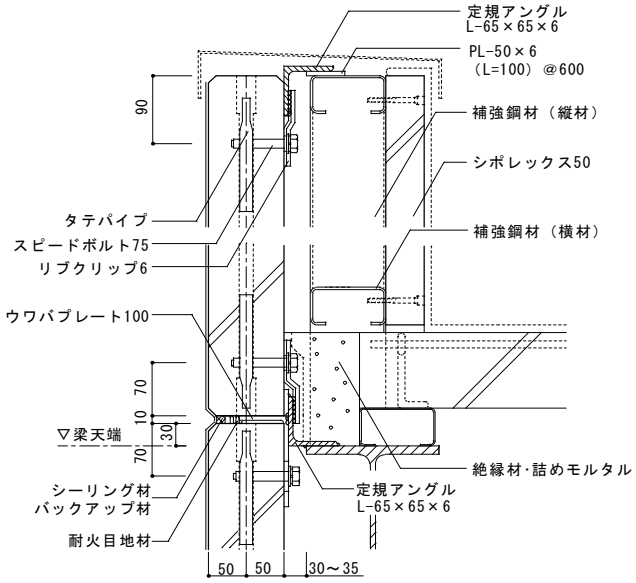

手摺壁

住友金属鉱山シポレックス株式会社	SDR縦壁構法　標準ディテール	名称	一般部　基礎部（アンカー金物仕様）　パラペット部	縮尺	S=1/5(A2)	図番	SDRT01-1
						制定日	2019.10.15