タテアナピン適用範囲

風圧力(N/㎡)	正圧2500以下
	負圧1600以下
建物高さ目安	31m以下
100厚	○長さ1.5m以下
125厚	○長さ1.5m以下
150厚	○長さ1.5m以下

【対応アングル一覧】

パネル厚さ(mm)	使用可能アングル寸法
100厚	L-50x50x6,L-65x65x6
125厚	L-65x65x6,L-75x75x6,L-75x75x9
150厚	L-75x75x6,L-75x75x9,L-90x90x7

注意：スリムアートパネル、間仕切壁775mmには使用できません。

タテアナピン使用状況図

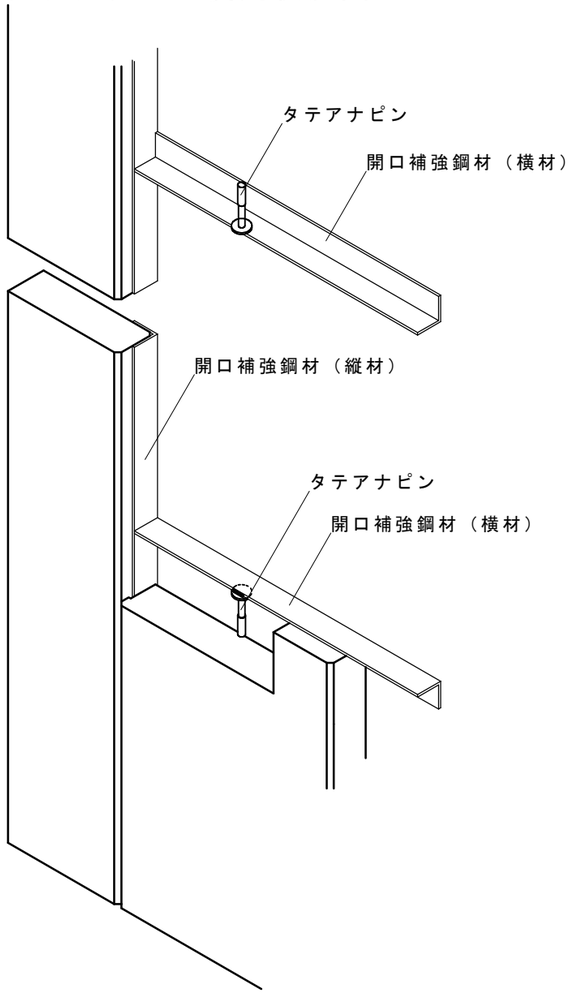

標準仕様

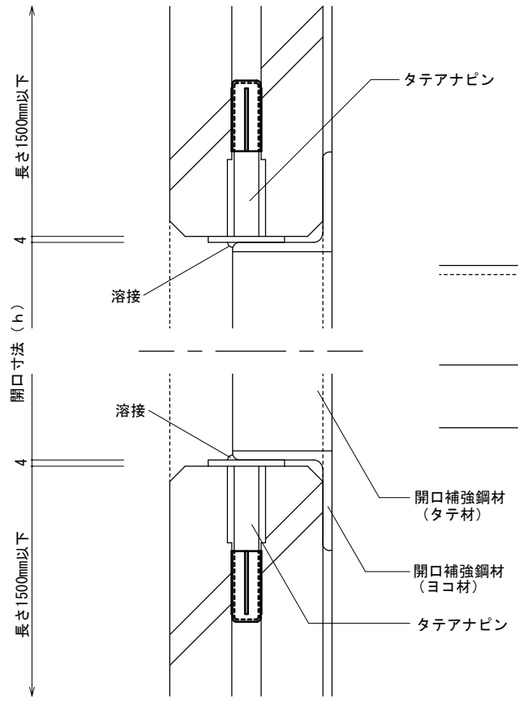

座掘り仕様

（まぐさ壁のみ可能。腰壁は不可）

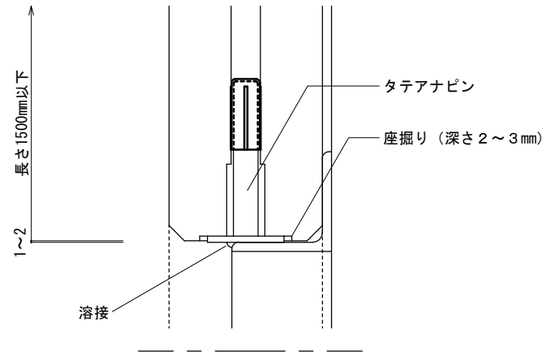

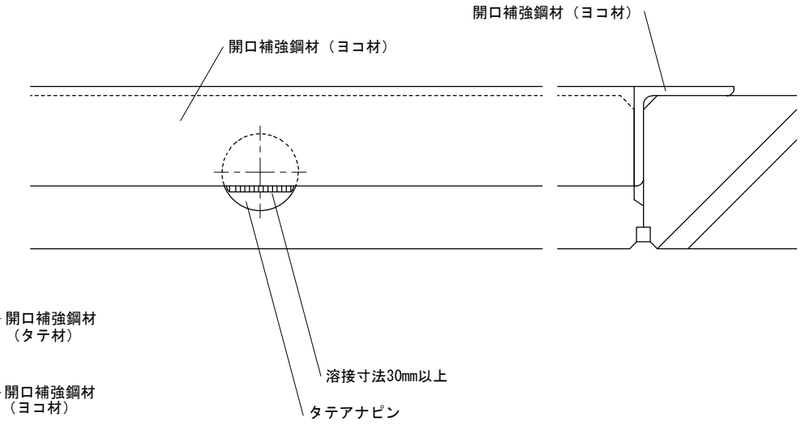

◆ 住友金属鉱山シポレックス(株)	特　記	タテアナピン　取付標準図	図番／製図日	縮尺
			図番	1／4
			製図日	
			2019.07.31	